


I/11 ČESTICE - oprava silnice

termín : 29.6.2026 - 12.8.2026


SITUACE PŘECHODNÉHO DOPRAVNÍHO ZNAČENÍ

1. ETAPA - OPRAVA PRAVÉHO JÍZDNÍHO PRUHU

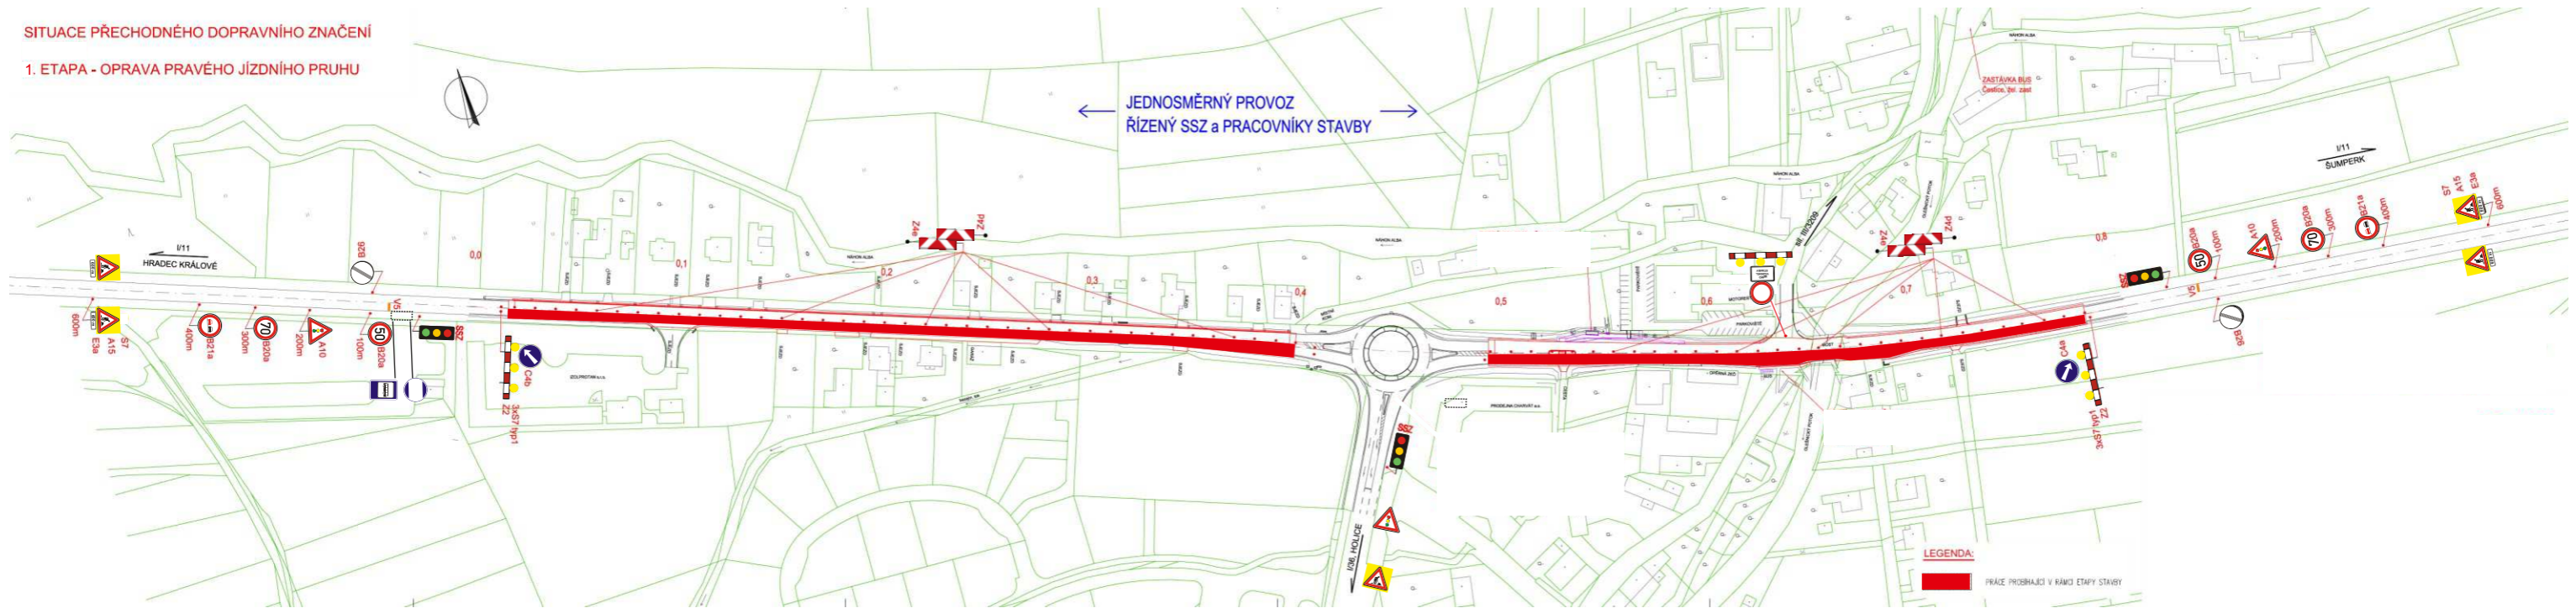

SITUACE PŘECHODNÉHO DOPRAVNÍHO ZNAČENÍ

2. ETAPA - OPRAVA LEVÉHO JÍZDNÍHO PRUHU

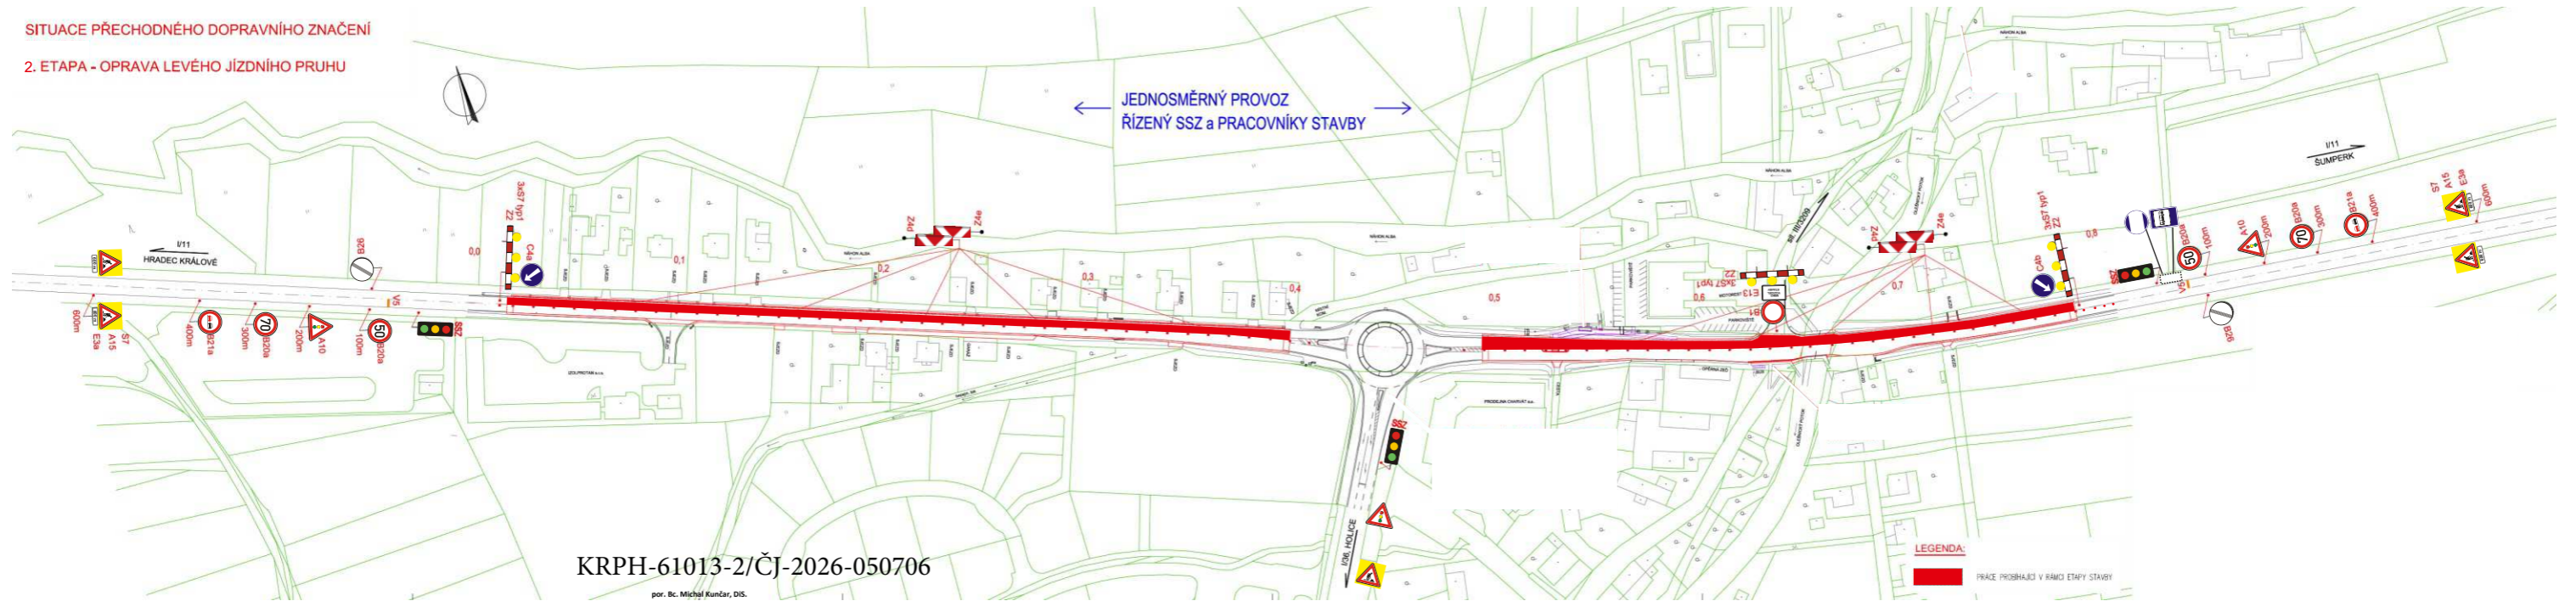


KRPB-61013-2/ČJ-2026-050706

por. Bc. Michal Kunčar, DiS.
konz.
ÚZEMNÍ ODBOR RYCHNOV NAD KNĚŽNOU
Střepní nespěšová
Zborovská 1360
516 01 Rychnov nad Kněžnou por. Bc. Michal Kunčar, DiS.
Právní Česká republika

I/11 ČESTICE - oprava silnice - objíždná trasa

termín : 29.6.2026 - 12.8.2026

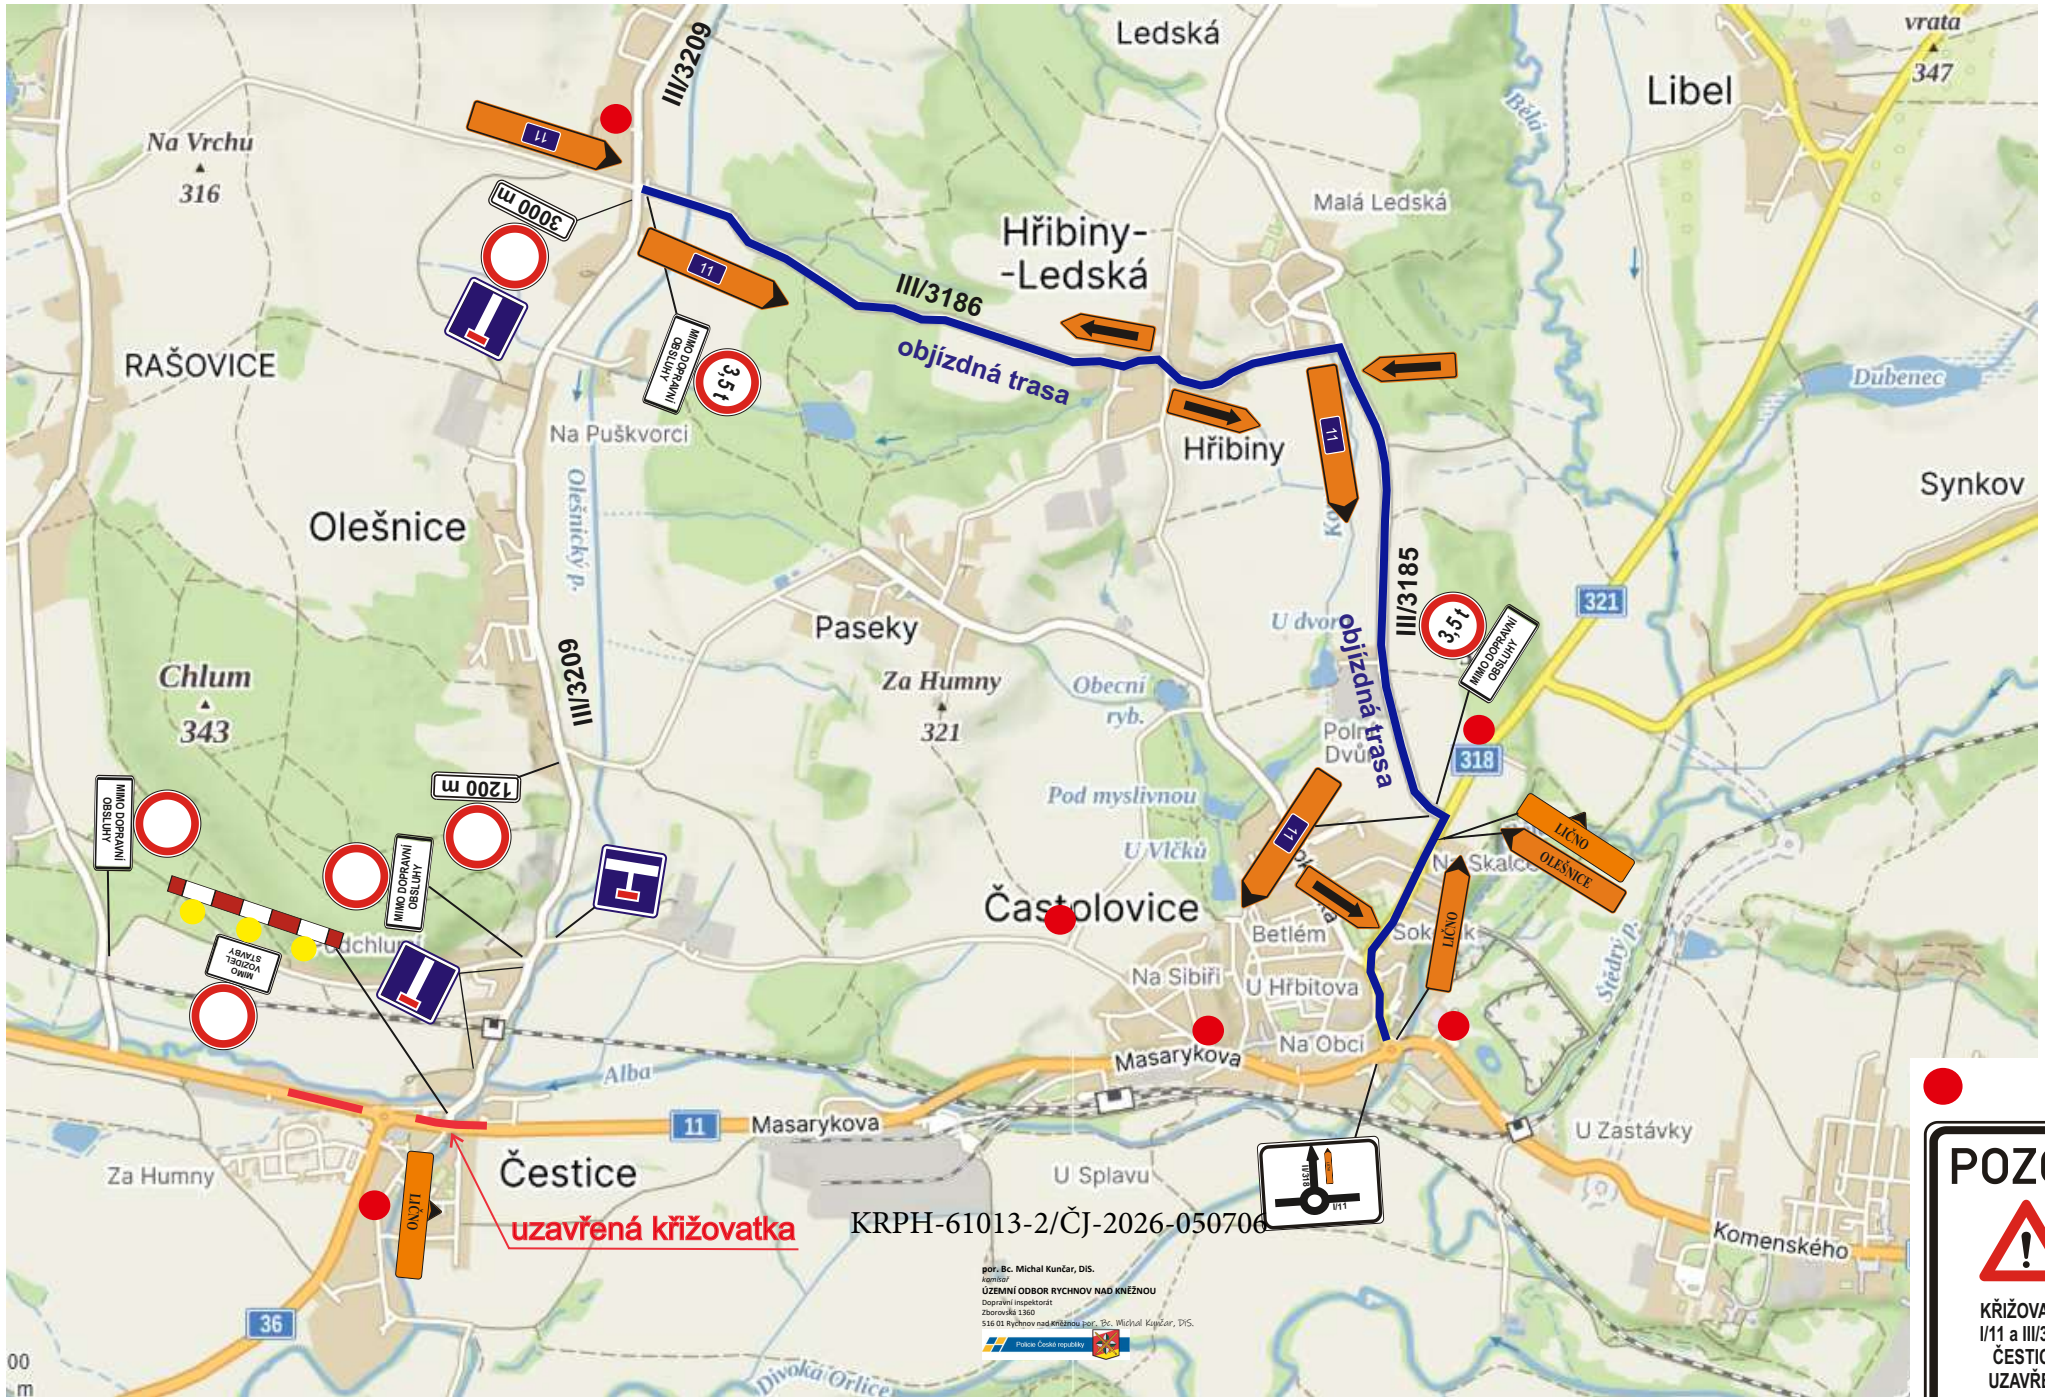

KRPB-61013-2/ČJ-2026-050706

por. Bc. Michal Kunčar, DiS.
kapitán
ÚZEMNÍ ODBOR RYCHNOV NAD KNĚŽNOU
Dopravní inspektorát
Zbrojovka 1310
516 01 Rychnov nad Kněžnou, por. Bc. Michal Kapčar, DiS.
Policie České republiky



I/11 ČESTICE - oprava silnice - umístění informačních DZ

termín : 29.6.2026 - 12.8.2026

